


LEGENDE:


- ZE88 Référence cadastrale
- Limite de commune
- Limite de section
- Limite de parcelle
- ▨ Bâti dur
- ⊠ Bâti léger
- ⊙ Numéro de propriété
- ⊙ Numéro de plan parcellaire
- Perimètre de protection immédiat
- Perimètre de protection rapproché: Zone sensible terrestre
- Perimètre de protection rapproché: Zone complémentaire terrestre

Commune de FEREL

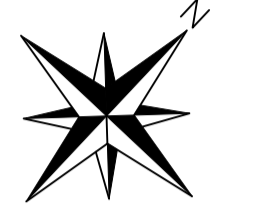

CAPTAGE de l'usine de Production d'Eau Potable de Vilaine Atlantique

Commune de FEREL
Planche 3/11

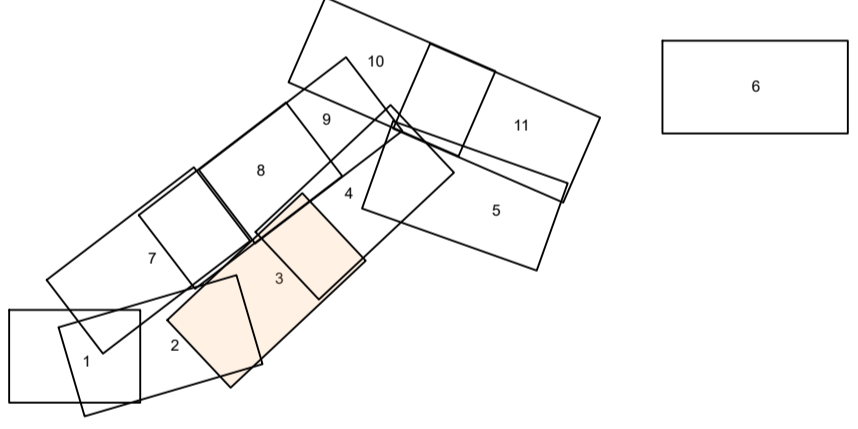

0	Réalisation du plan	10/02/2020	KMA	CAU
Indice	Nature des modifications	Date	Auteur	Vérifié par

ECHELLE: 1/2000e	DATE: 10/02/2020	Dossier: NA1-19447	FICHER : PP_CAPTAGE_VILAINE_ATLANTIQUE-19012021.dwg
------------------	------------------	--------------------	---

Plan Parcellaire

COORDONNEES LAMBERT CC48	<input checked="" type="checkbox"/>	NIVELLEMENT IGN 69	<input type="checkbox"/>
COORDONNEES INDEPENDANTES	<input type="checkbox"/>	NIVELLEMENT INDEPENDANT	<input type="checkbox"/>



Atlantpole - Site de la Chanterie
1, Route de Gachet - CS 90711
F - 44307 NANTES Cedex 3
Tel. 02 40 68 54 52 - Fax. 02 51 13 56 60
E-mail : nantes@geofit-expert.fr

