


**LEGENDE:**


ZE88	Référence cadastrale
	Limite de commune
	Limite de section
	Limite de parcelle
	Bâti dur
	Bâti léger
	Numéro de propriété
	Numéro de plan parcellaire
	Perimètre de protection immédiat
	Perimètre de protection rapproché: Zone sensible terrestre
	Perimètre de protection rapproché: Zone complémentaire terrestre

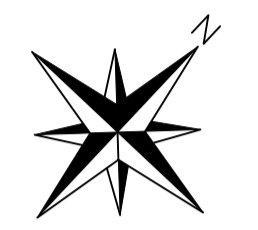

**eaux & vilaine**  
 ÉTABLISSEMENT PUBLIC TERRITORIAL  
 DU BASSIN DE LA VILAINE

# CAPTAGE D'EAU POTABLE de l'usine de Vilaine Atlantique

Commune de FEREL  
 Planche 3/11

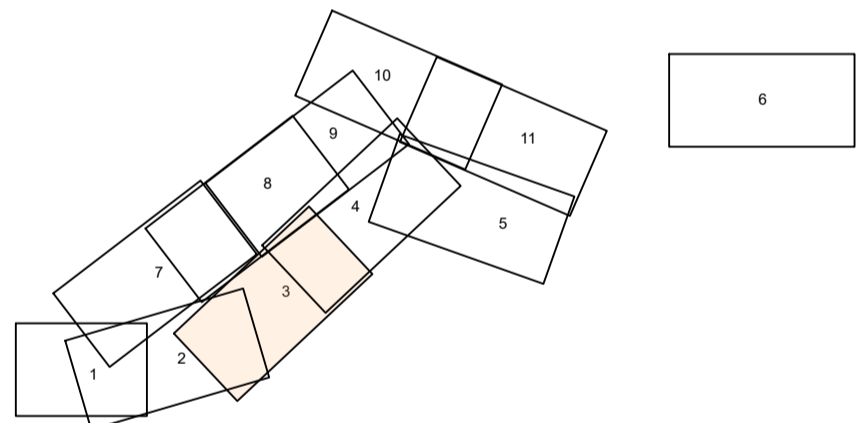

Indice	Nature des modifications	Date	Auteur	Verifié par
1	Mise à jour du plan	01/12/2023	FWR	CAU
0	Réalisation du plan	10/02/2020	KMA	CAU

ECHELLE: 1/2000e	DATE: 10/02/2020	Dossier: NA1-19447	FICHER : PP_CAPTAGE_VILAINE_ATLANTIQUE-10112023.dwg
------------------	------------------	--------------------	--

## Plan Parcellaire

COORDONNEES LAMBERT CC48	<input checked="" type="checkbox"/>	NIVELLEMENT IGN 69	<input type="checkbox"/>
COORDONNEES INDEPENDANTES	<input type="checkbox"/>	NIVELLEMENT INDEPENDANT	<input type="checkbox"/>



Atlanpole - Site de la Chantrerie  
 1, Route de Gachet - CS 90711  
 F - 44307 NANTES Cedex 3  
 Tel. 02 40 68 54 52 - Fax. 02 51 13 56 60  
 E-mail : nantes@geofit-expert.fr

